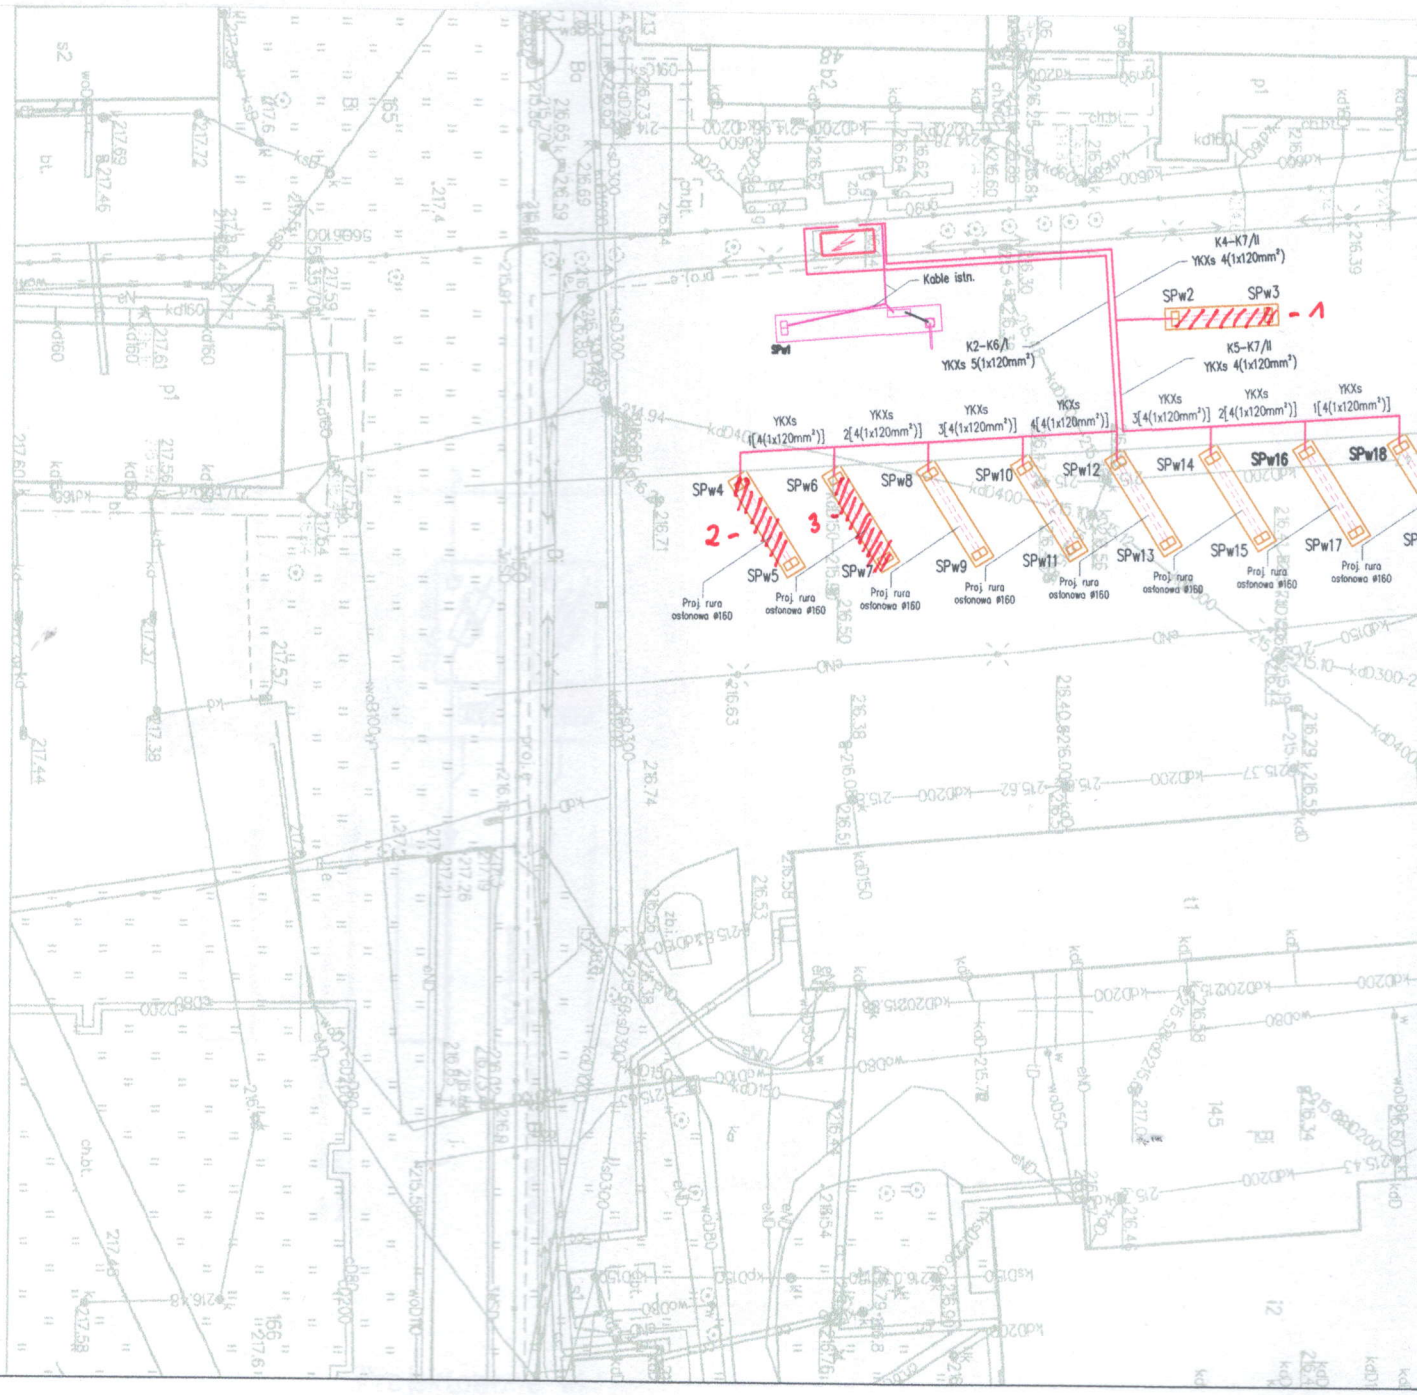

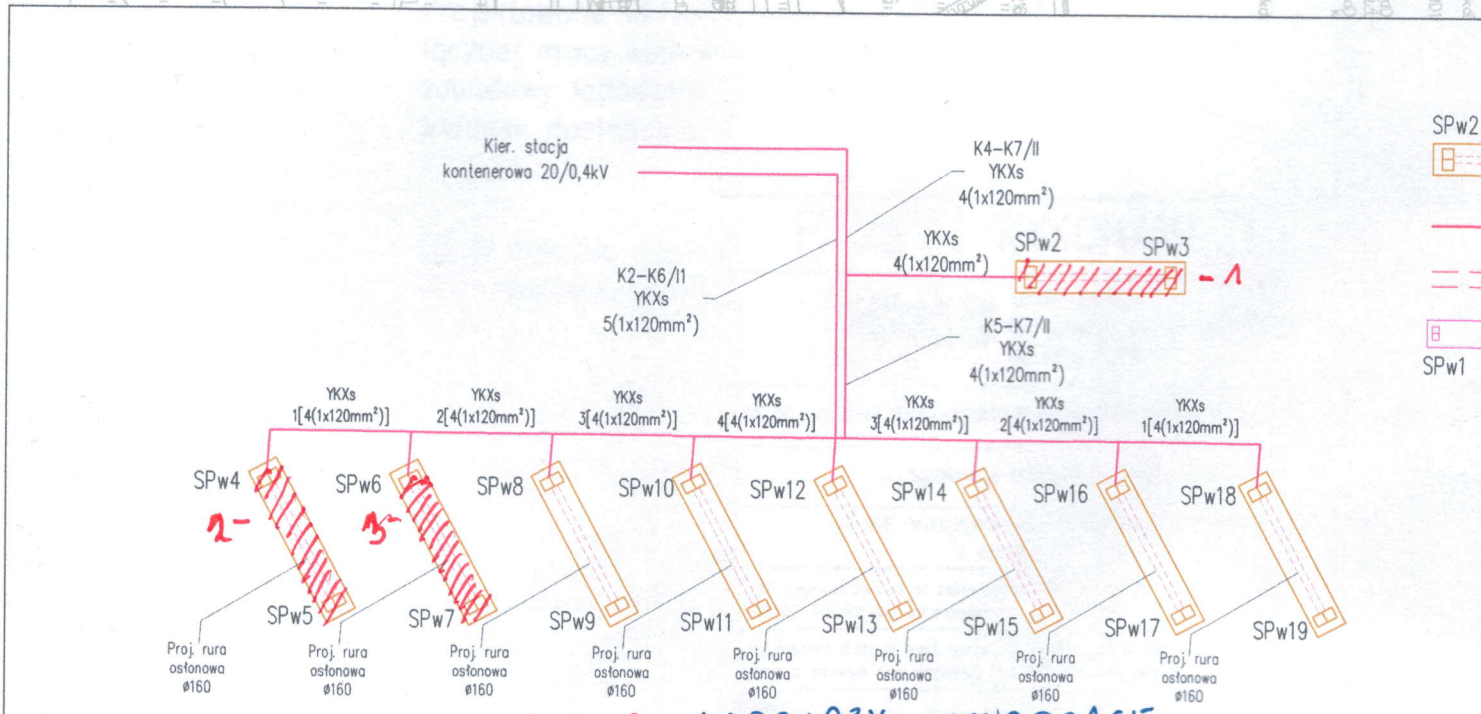

1, 2, 3 - ŁADOWARKI WCHODZĄCE W ZAKRES PRZETARGU JAKO DOSTAWA 6 STACJI ŁADOWANIA WOLNEGO (PLUG IN)